


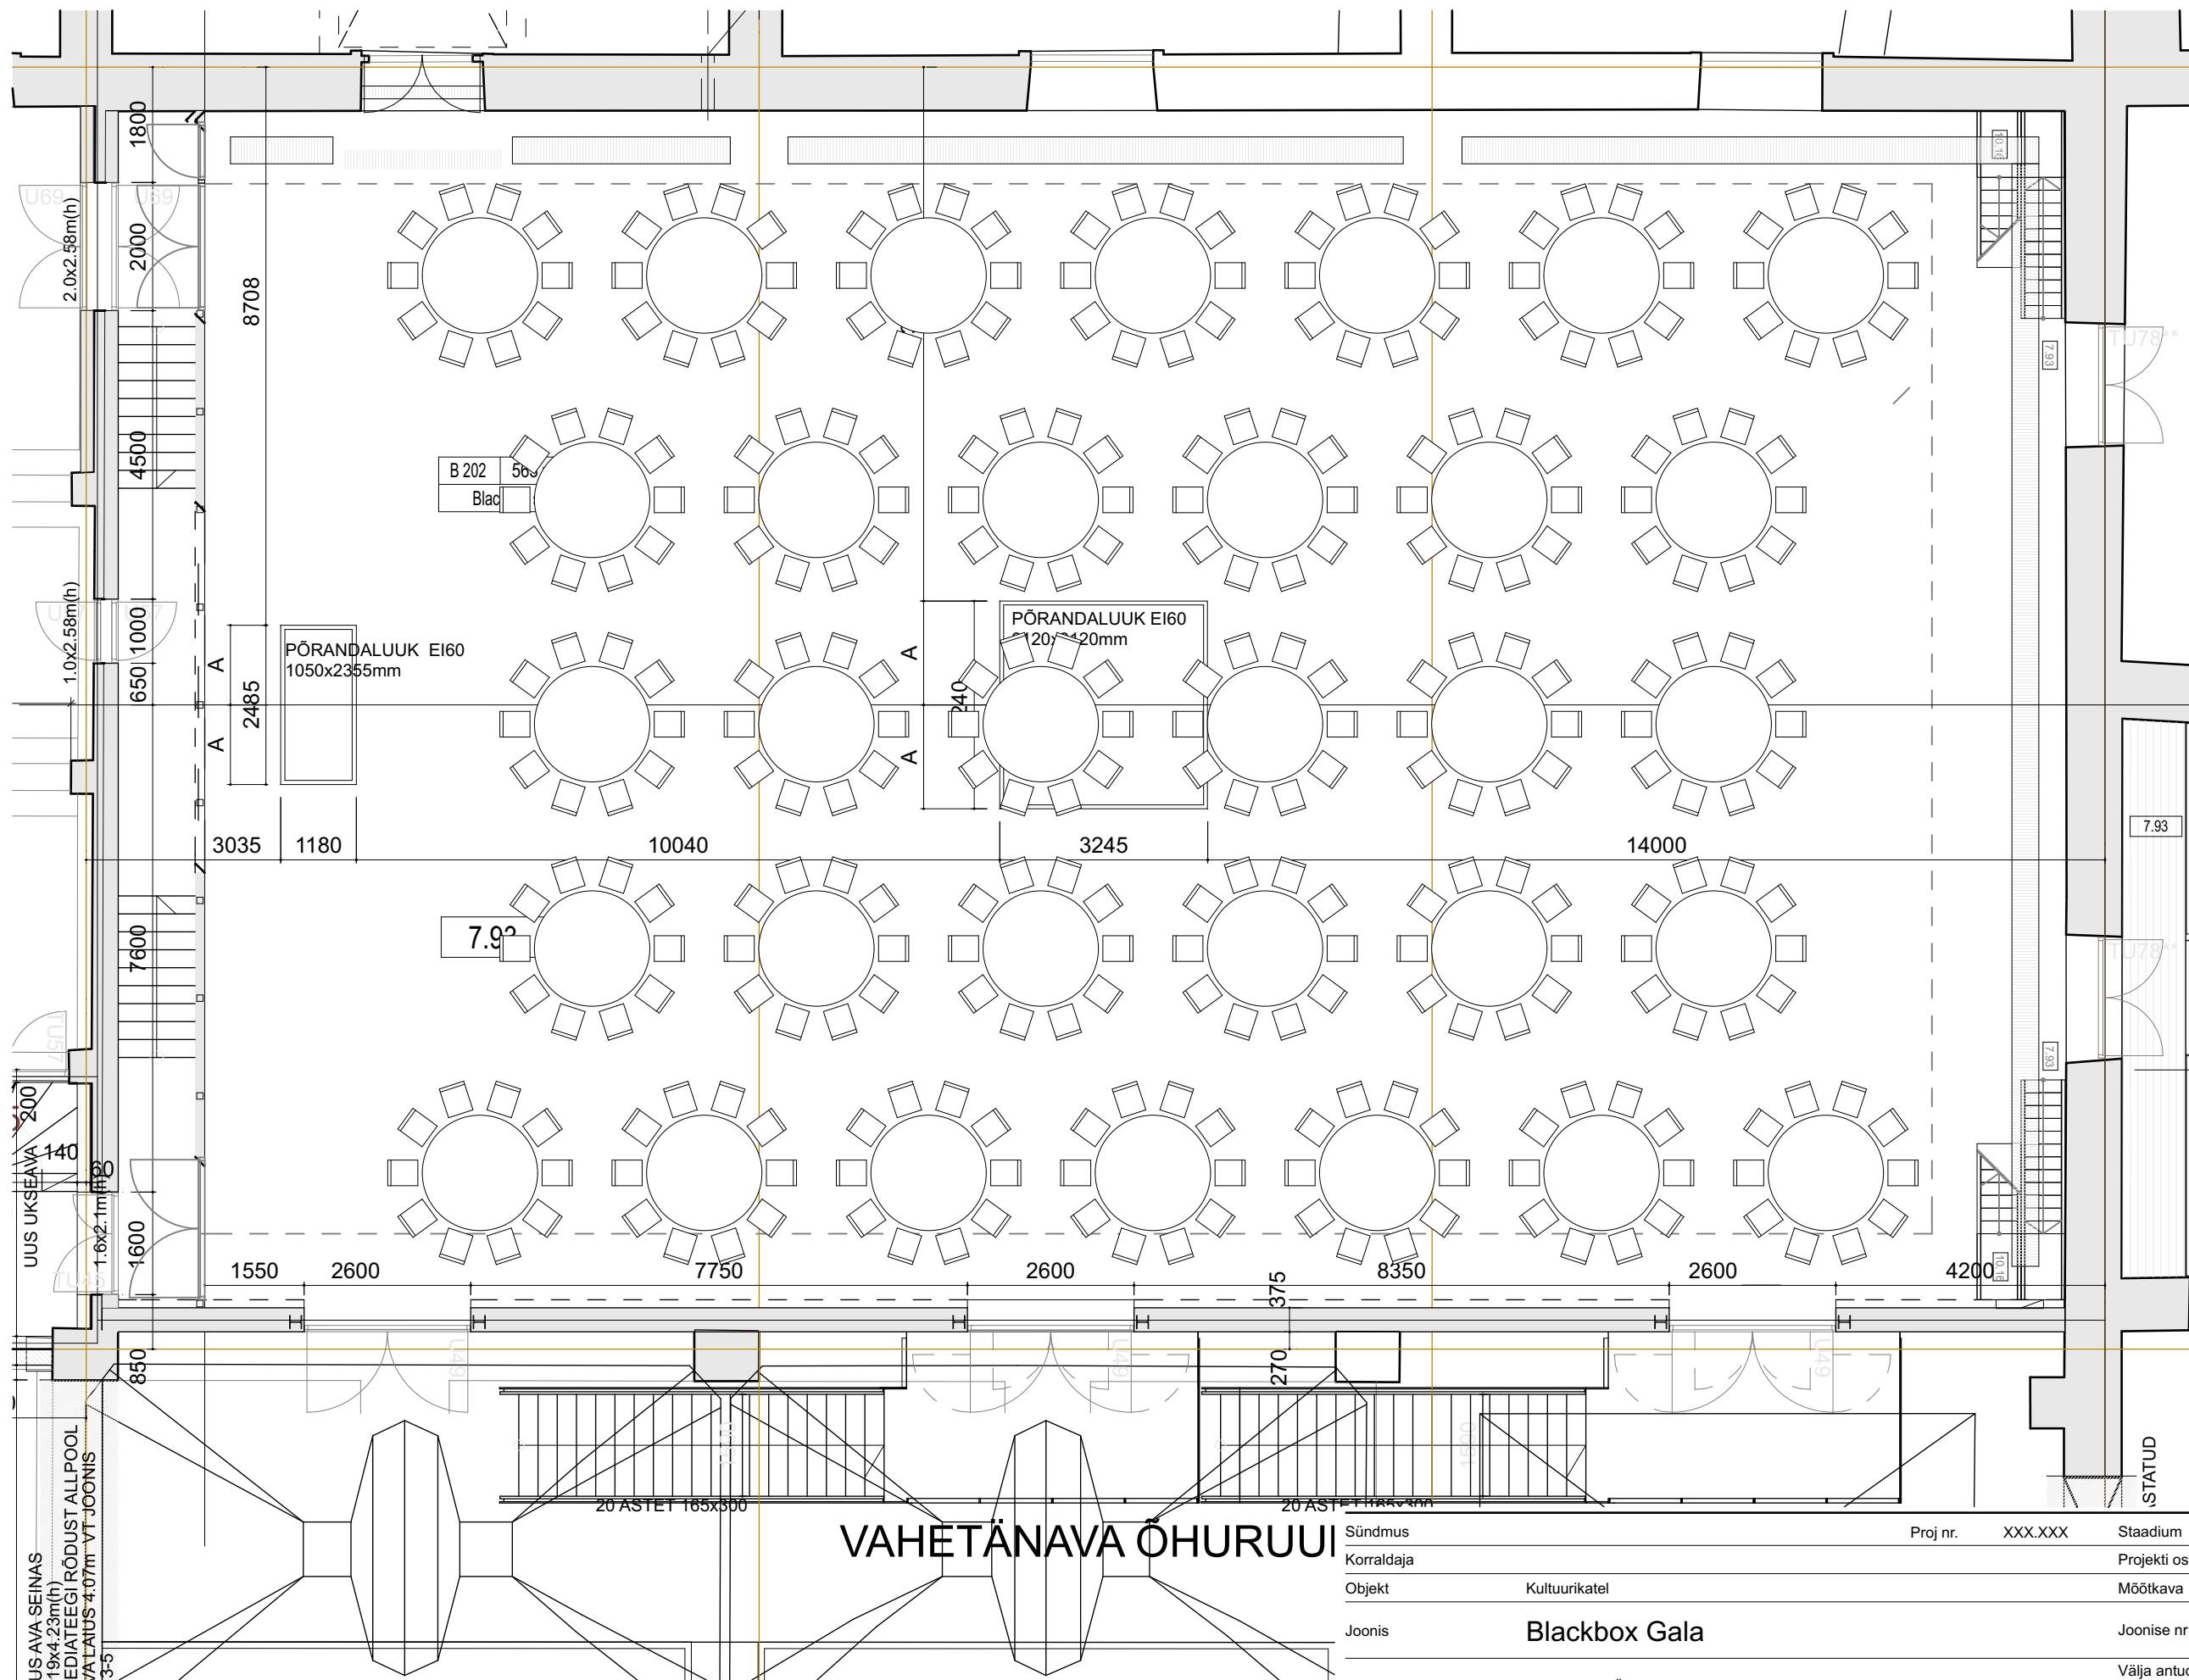

## VAHETÄNAVA ÕHURUUI

|                      |                               |         |                      |
|----------------------|-------------------------------|---------|----------------------|
| Sündmus              | Proj nr.                      | XXX.XXX | Staadium             |
| Korraldaja           |                               |         | Projekti osa         |
| Objekt               | Kultuurikatel                 |         | Möötkava 1:100       |
| Joonis               | Blackbox Gala                 |         | Joonise nr 1., K_inv |
| Projekti juht        | KRISTIINA KÜTT,<br>ERLE ALLAS |         | Välja antud 27.09.16 |
| Tehniline produtsent | MIKAEL MÄGILA                 |         | Muudatus             |
| Haldusjuht           | RAIVO RAIDVEE                 |         |                      |