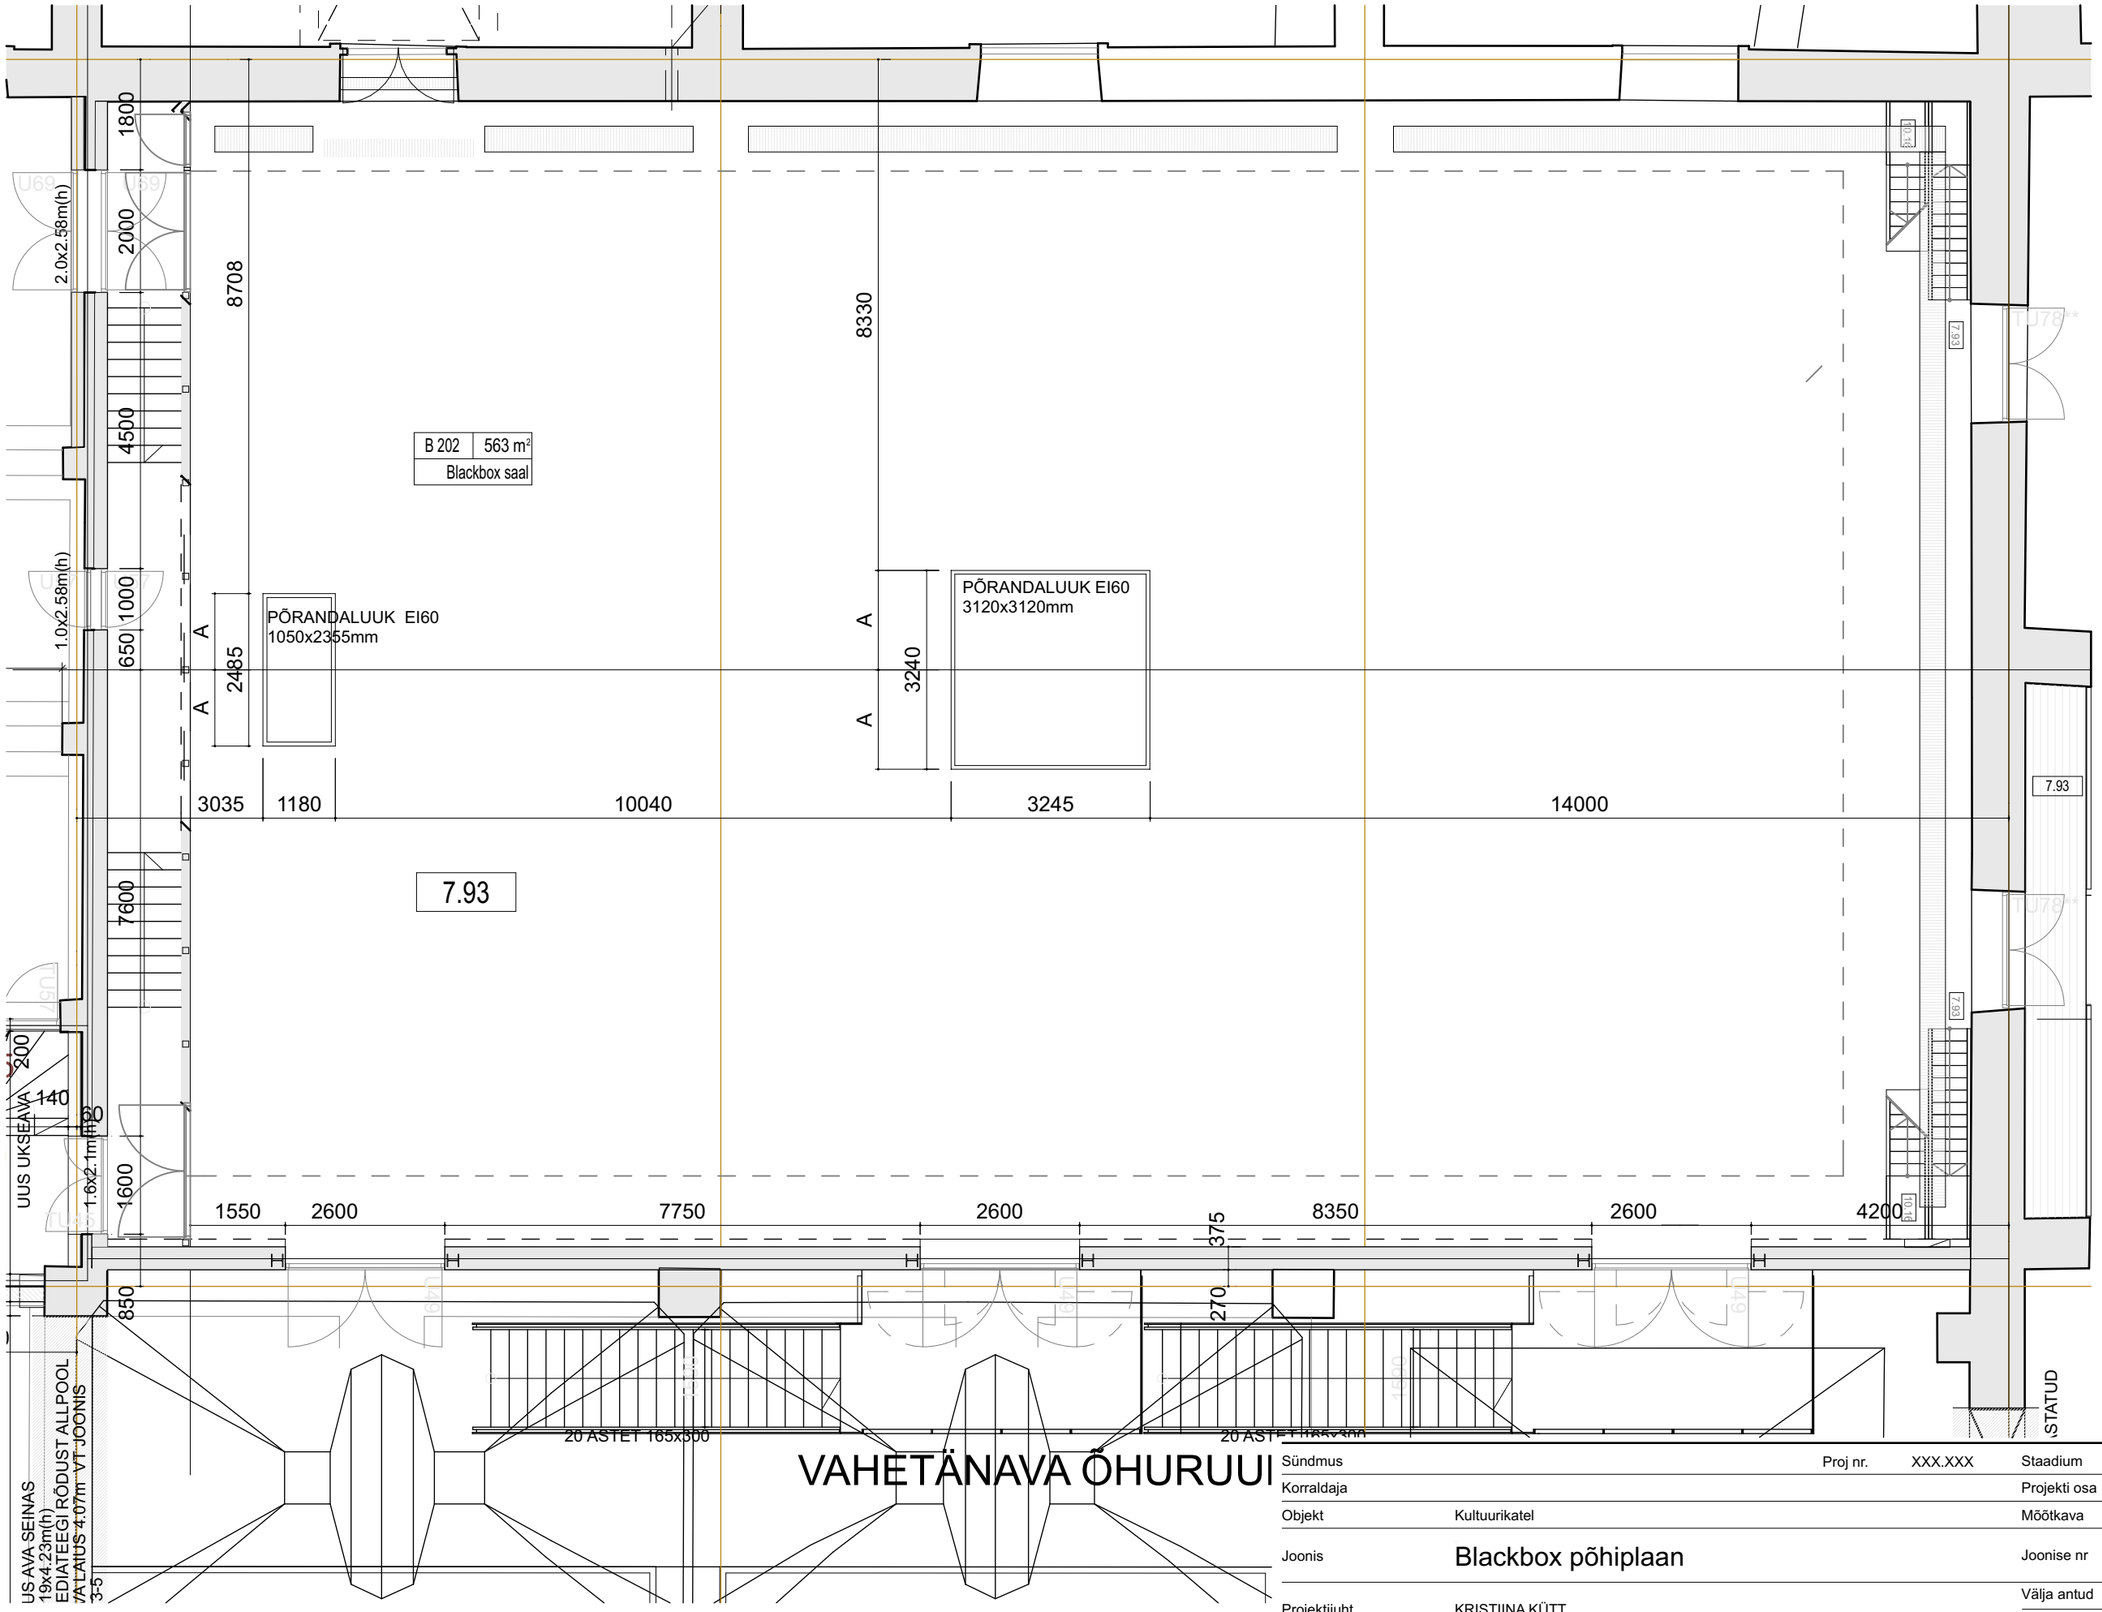

Sündmus		Proj nr.	XXX.XXX	Staadium	
Korraldaja				Projekti osa	
Objekt	Kultuurikatel			Mõõtkava	1:100
Joonis	Blackbox põhiplaan			Joonise nr	1.
				Välja antud	27.09.16
Projektijuht	KRISTIINA KÜTT, ERLE ALLAS			Muudatus	
Tehniline produtsent	MIIKAEL MÄGILA				
Haldusjuht	RAIVO RAIDVEE				

SA Tallinna Kultuurikatel
registrikood 90009424 Põhja pst 27a 10415 Tallinn
telefon +372 5620 1115 e-post info@kultuurikatel.ee

kultuuri katel