


28,4m

Transpordiüks B:
w2,1*h2,4m

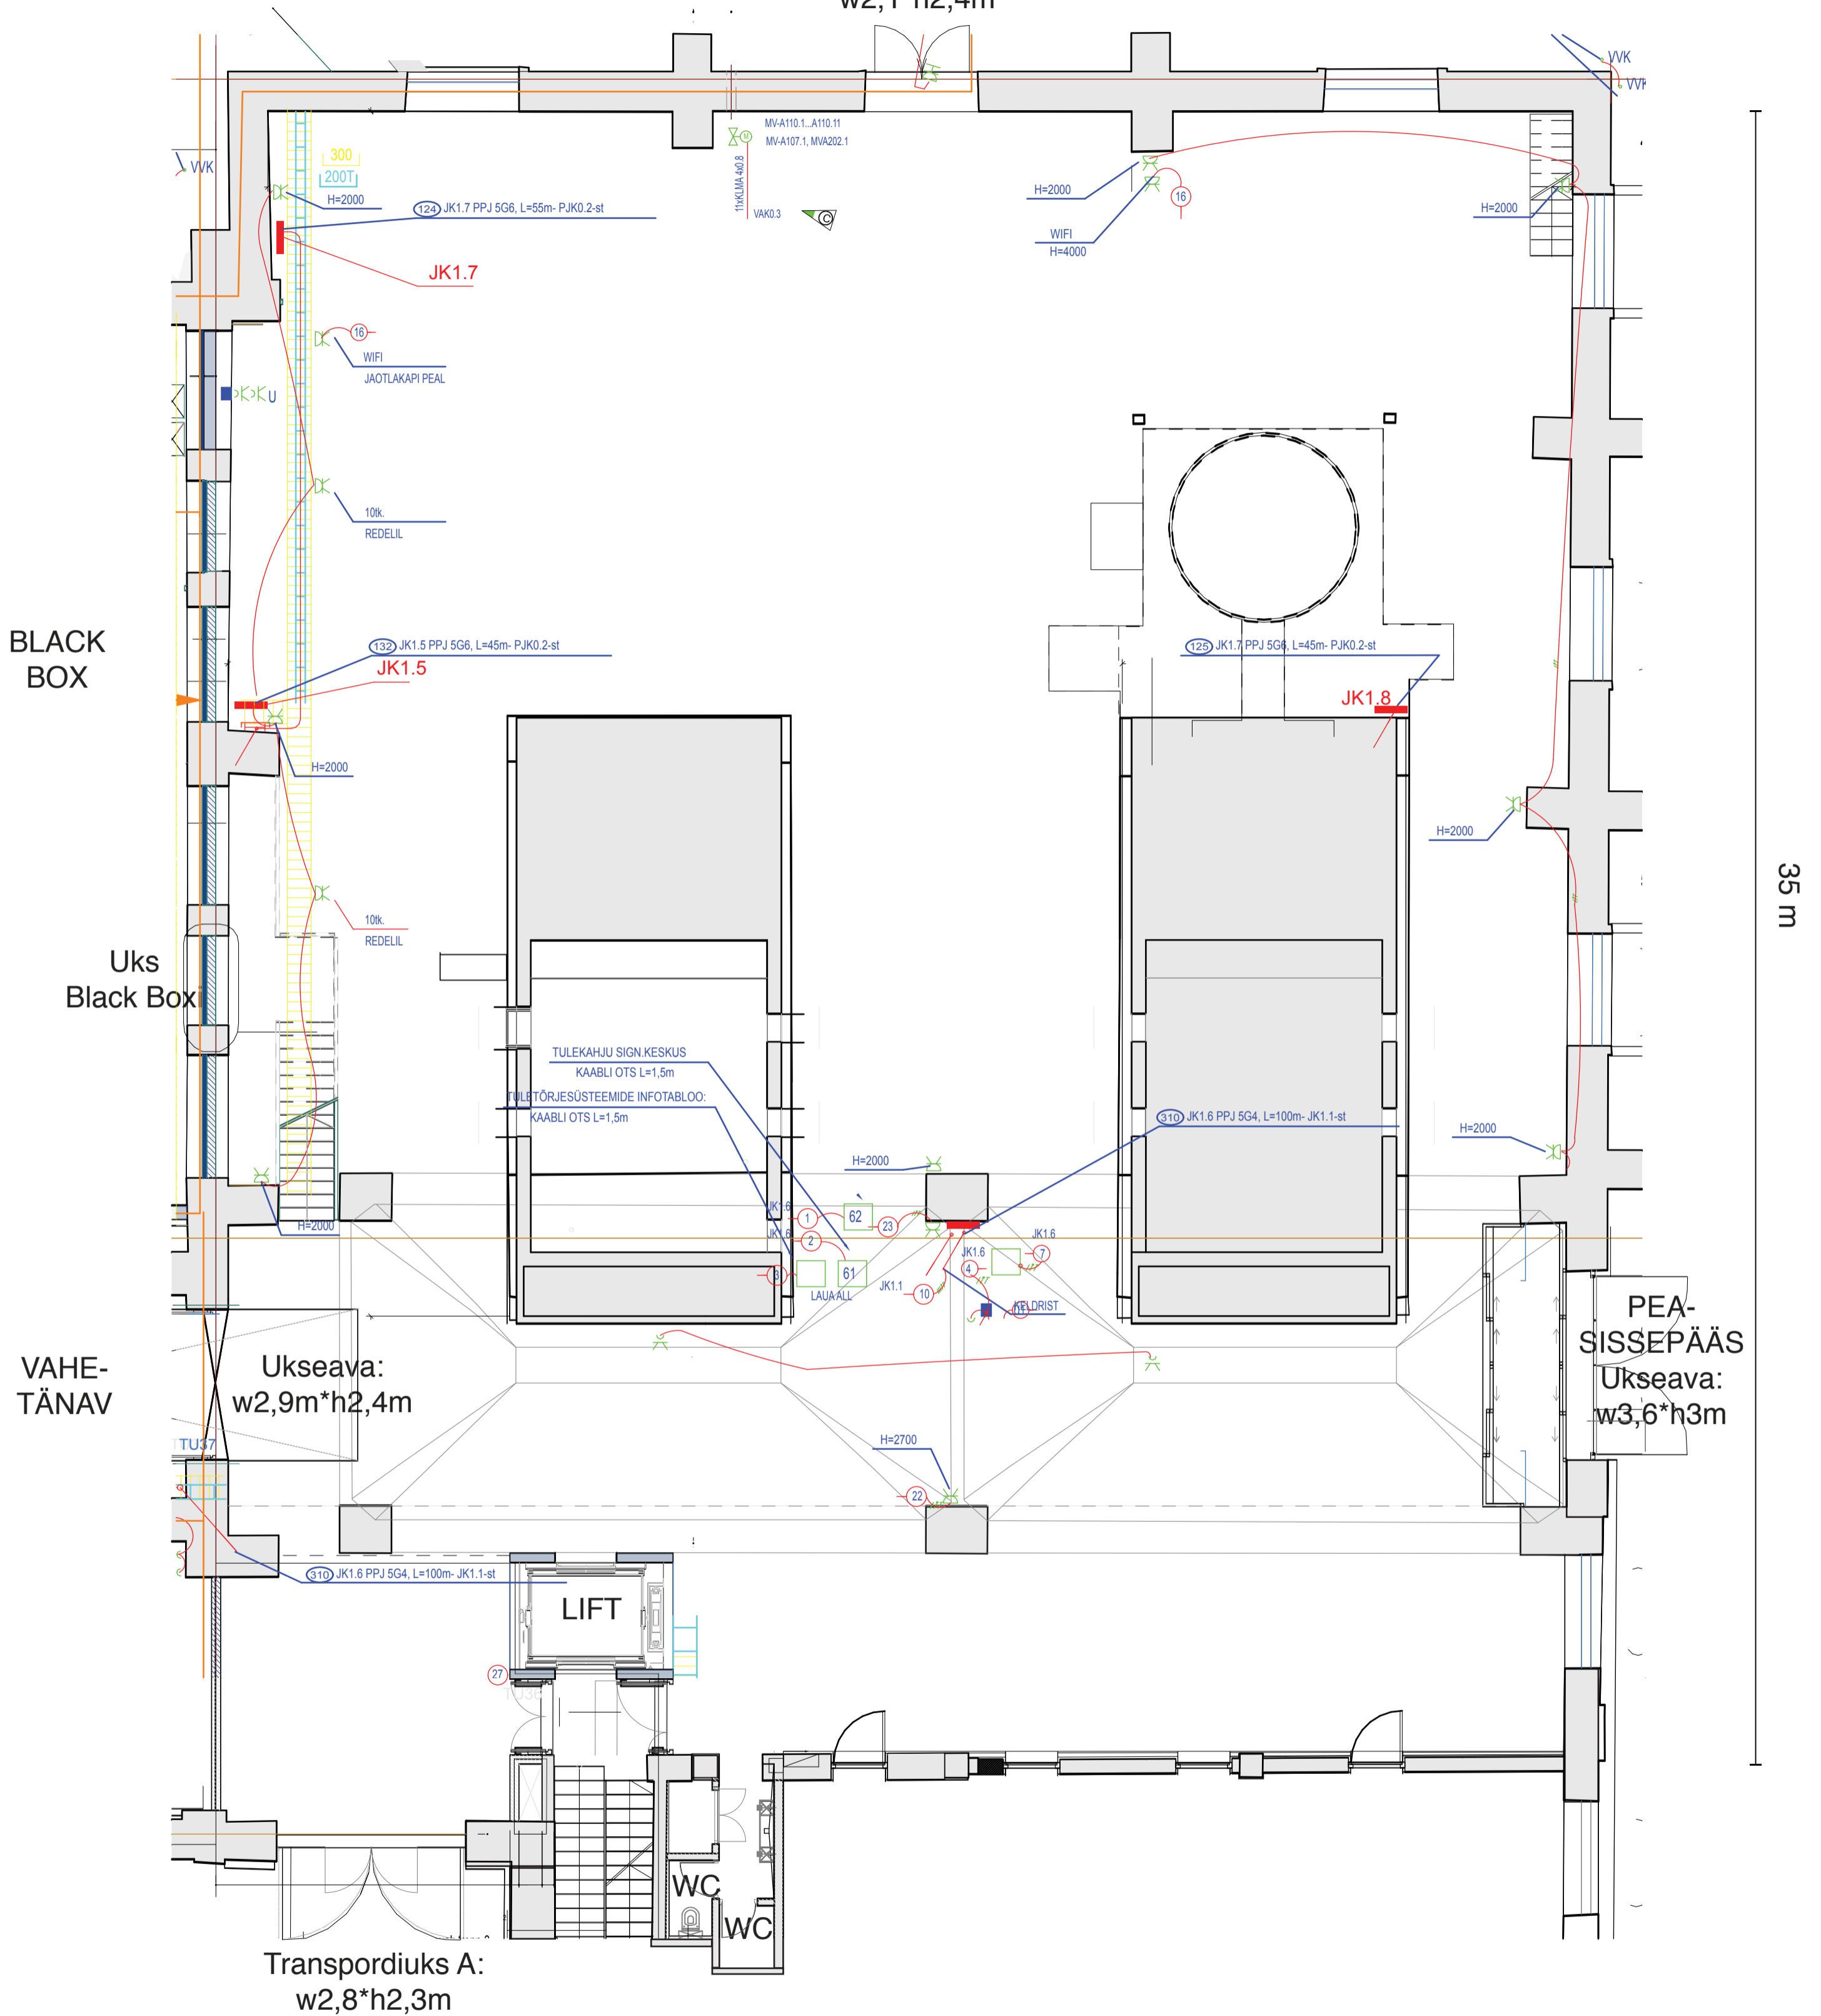

KATELDE SAAL
Nõrkvoolu plaan
780 m²

SA Tallinna Kultuurikatel
 Reg.kood 90009424 Põhja pst 27a 10415 Tallinn
 telefon +372 5620 1115 e-mail info@kultuurikatel.ee

kultuuri
katel